


zolder 1:50

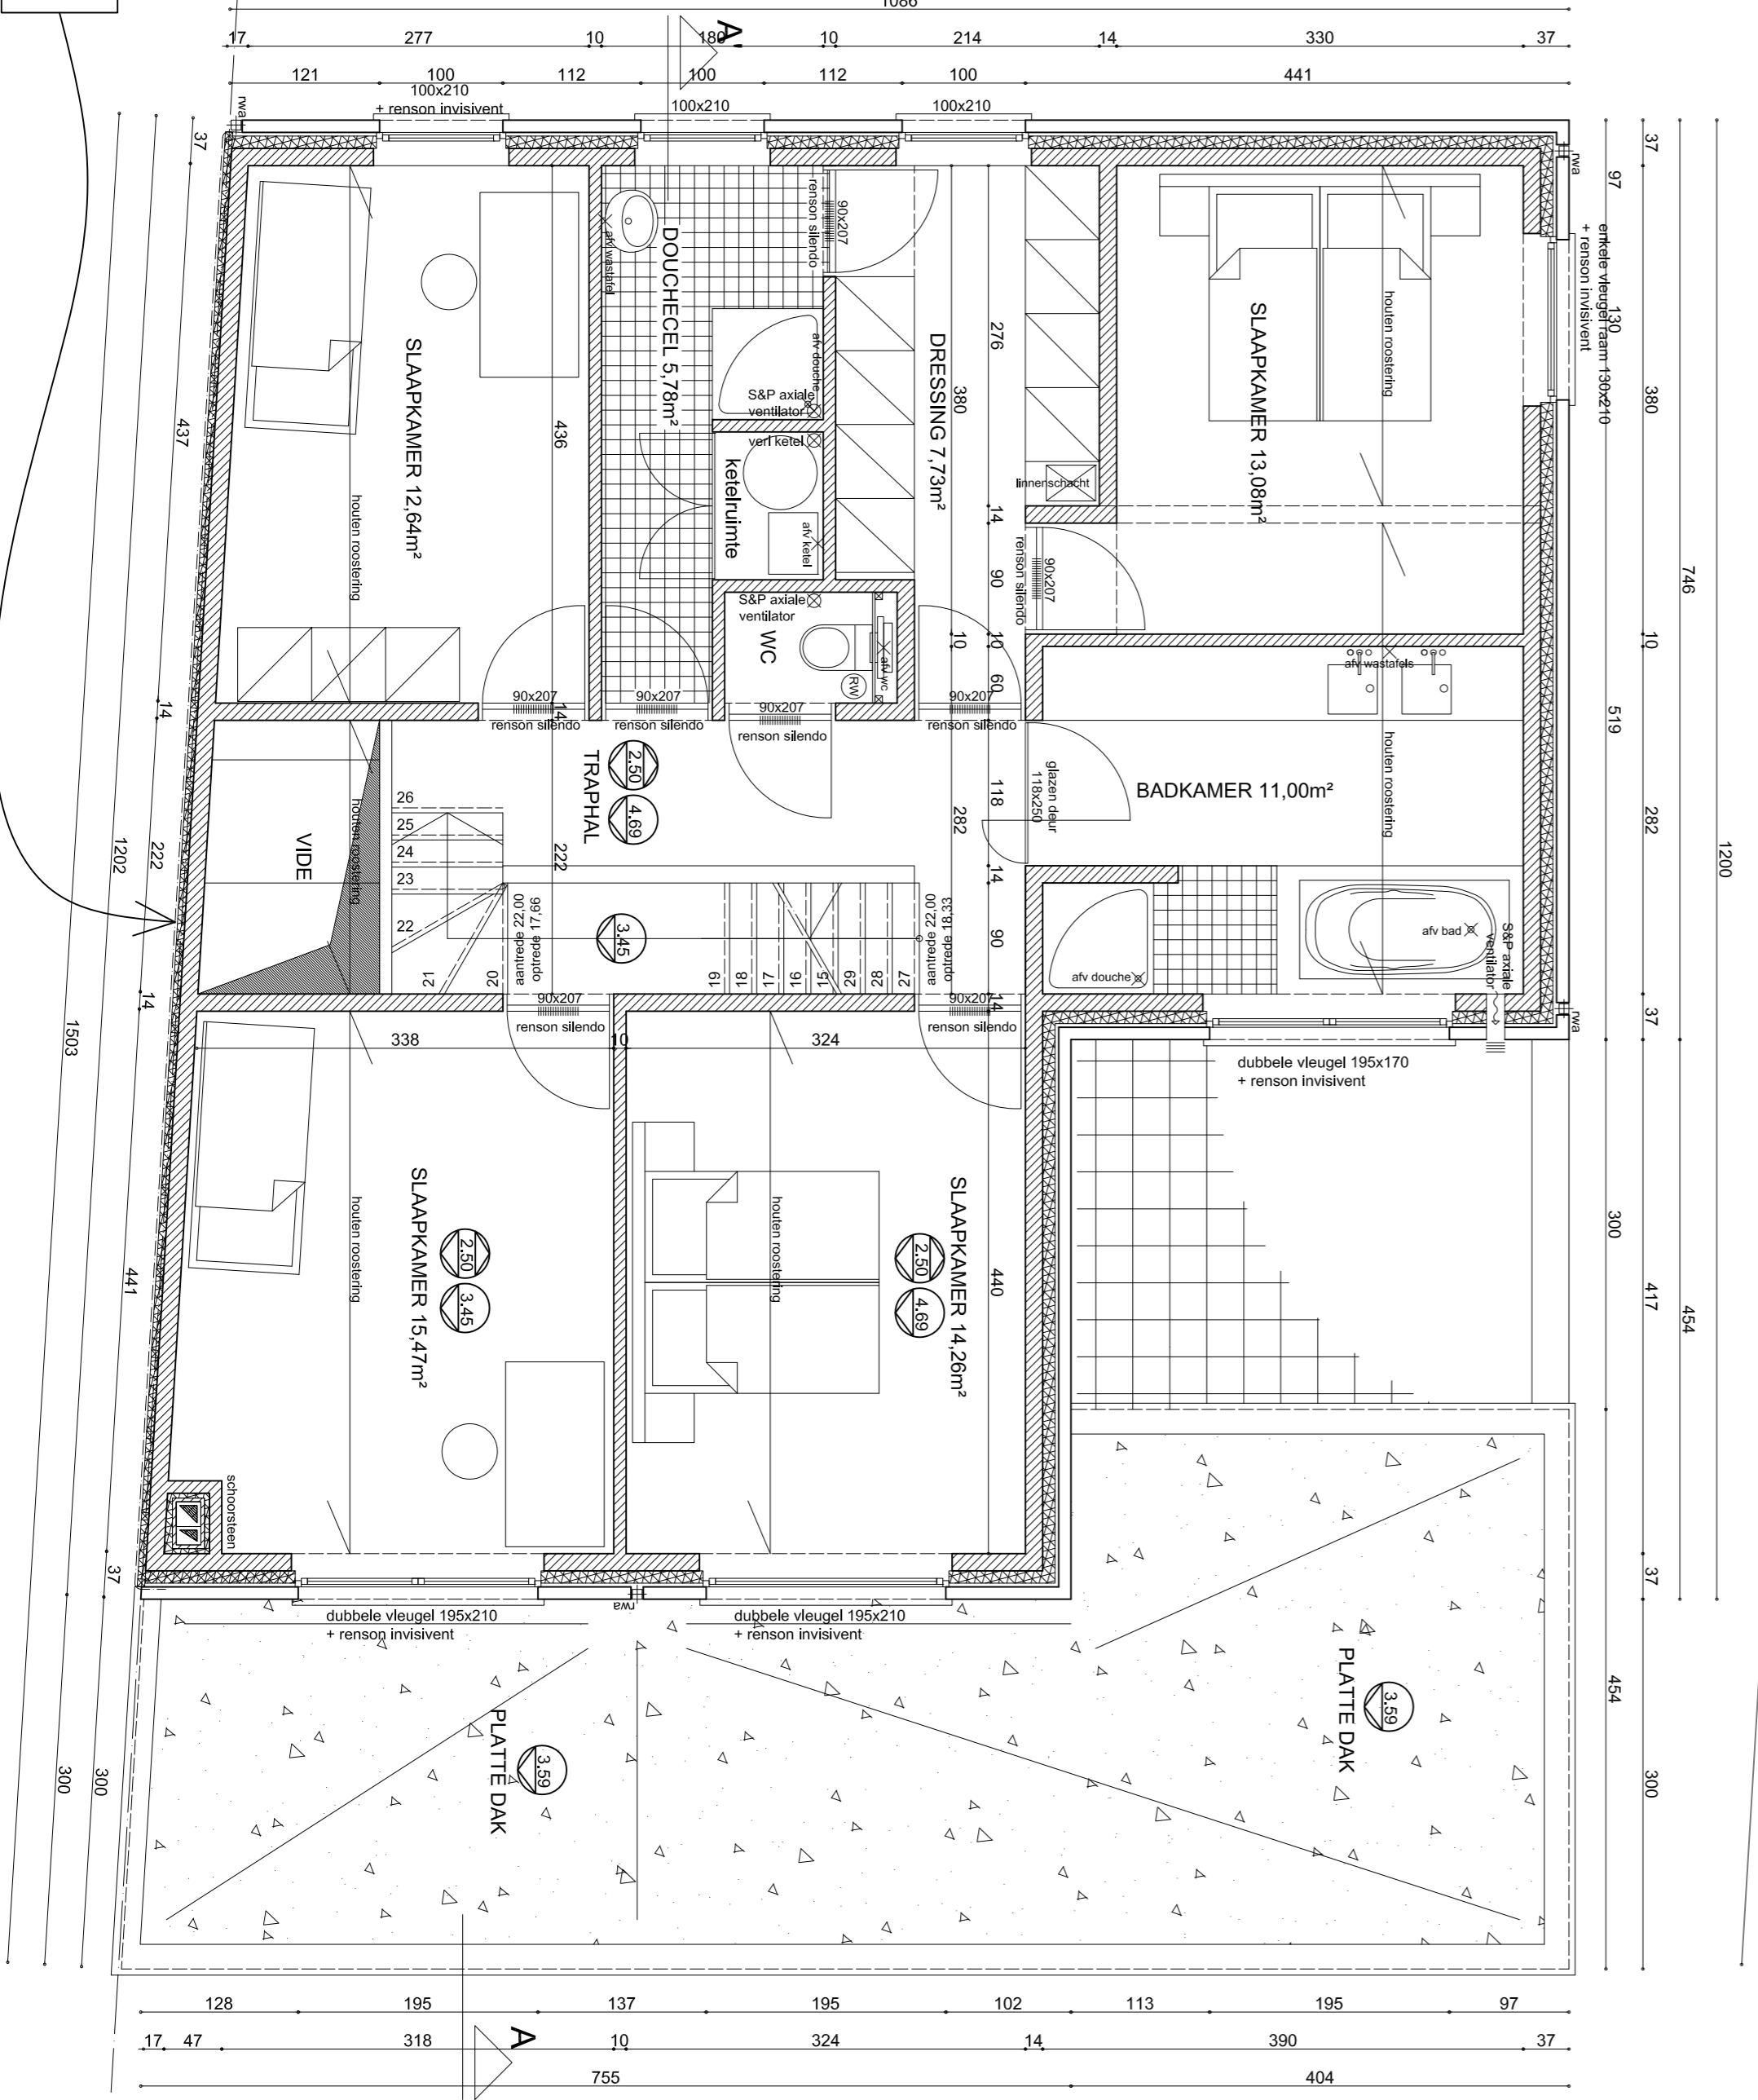

verdieping 1:50

ONAFHANKELIJK OPTREKKEN VAN DE GEMENE BIJUR PER BOUWPERCEEL
ELKE EIGENNAAR ZIJN DEEL
AFWERKING VAN DE WACHTGEVEL VAN DE EERSTE BOUWER MET EEN
TIDELIJKE ISOLATIE + GEVELEBEKLEIDING

GEMEENTE TERVUREN

architect
Architectenvennootschap Carambarchitecture bvba
Geert Alaerts architect
J.B. Van Monsstraat 7, Leuven 3000
T 0496 10 30 89 Fax 016 23 93 24

**NIEUWBOW VAN EEN
HALFOPEN ÉENGEZINSWONING**

ontwerp
dhr. Peter Cammaerts en mevr. Kelly Defrancq
Tervuursesteenweg 9
3080 Tervuren (Duisburg)

bouwheer
Heidestraat 9
Tervuren (Duisburg) 3080
Tervuren 4de afd. Duisburg, Sectie C, n° 183V

index plan
- PLAN VERDIEPING
schaal : 1/50
- PLAN ZOLDER
schaal : 1/50

datum 07/10/2011
schaal 1/50
maten in cm
dossier GA11.078
voonwerp:
**AANVRAAG STED.
VERGUNNING**
blad 3/4

opdrachtgever
architect
gemeente

Huidendael, Duisburg 3080
Tervuren 4de afd. Duisburg, Sectie C, n. 183V
ontsleutelende gegevens:
mevr. Ademina, Paula
A. Godessestraat 21
3080 Tervuren
Nieuwbouw van een halfopen woning Heidestraat 9, Duisburg
3080
Tervuren
datum