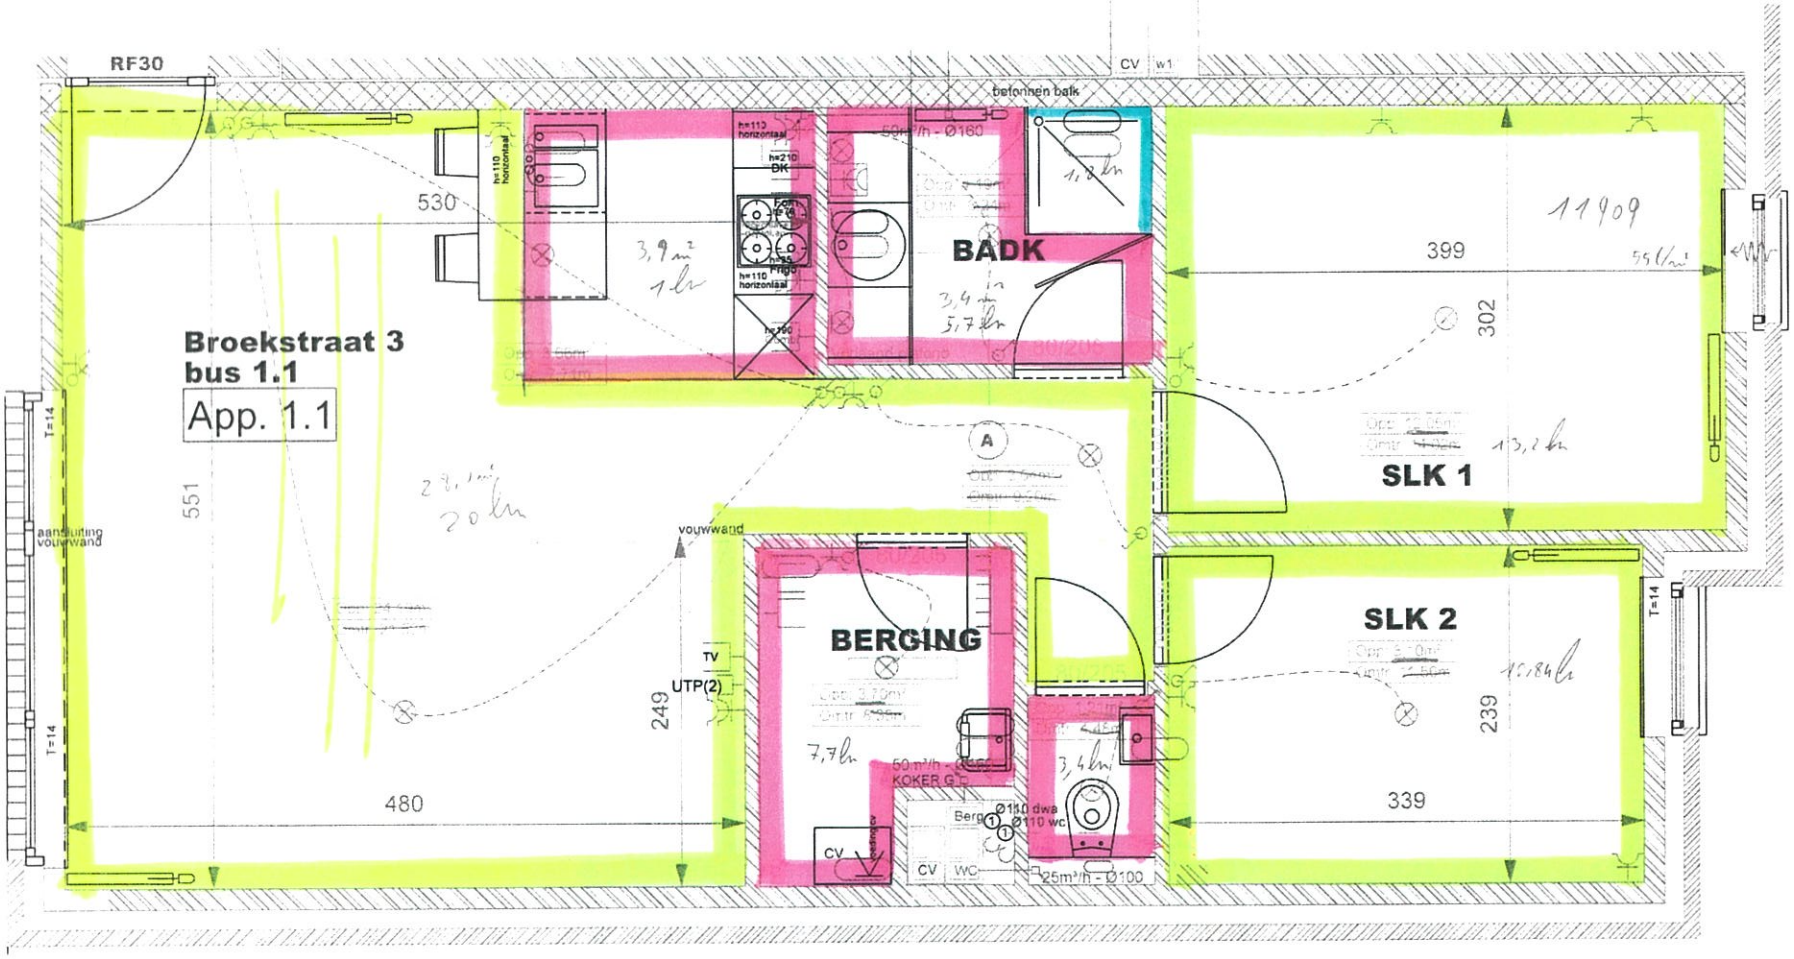
RF30
CV
w1
betonnen balk
Broekstraat 3
bus 1.1
App. 1.1
530
551
480
249
399
302
239
339
BADK
SLK 1
SLK 2
BERGING
vouwwand
aansluiting vouwwand
TV
UTP(2)
CV
WC
T=14
h=110 horizontaal
h=210 DK
h=150
50m³/h - Ø160
25m³/h - Ø100
50 m³/h - KOKER G
Ø150 dwa
Ø110 wc
A
3,9 m²
1 lv
3,4 m²
5,7 lv
1,8 lv
11909
55 l/m²
13,2 lv
28,1 m²
20 lv
7,7 lv
3,4 lv
15,84 lv